


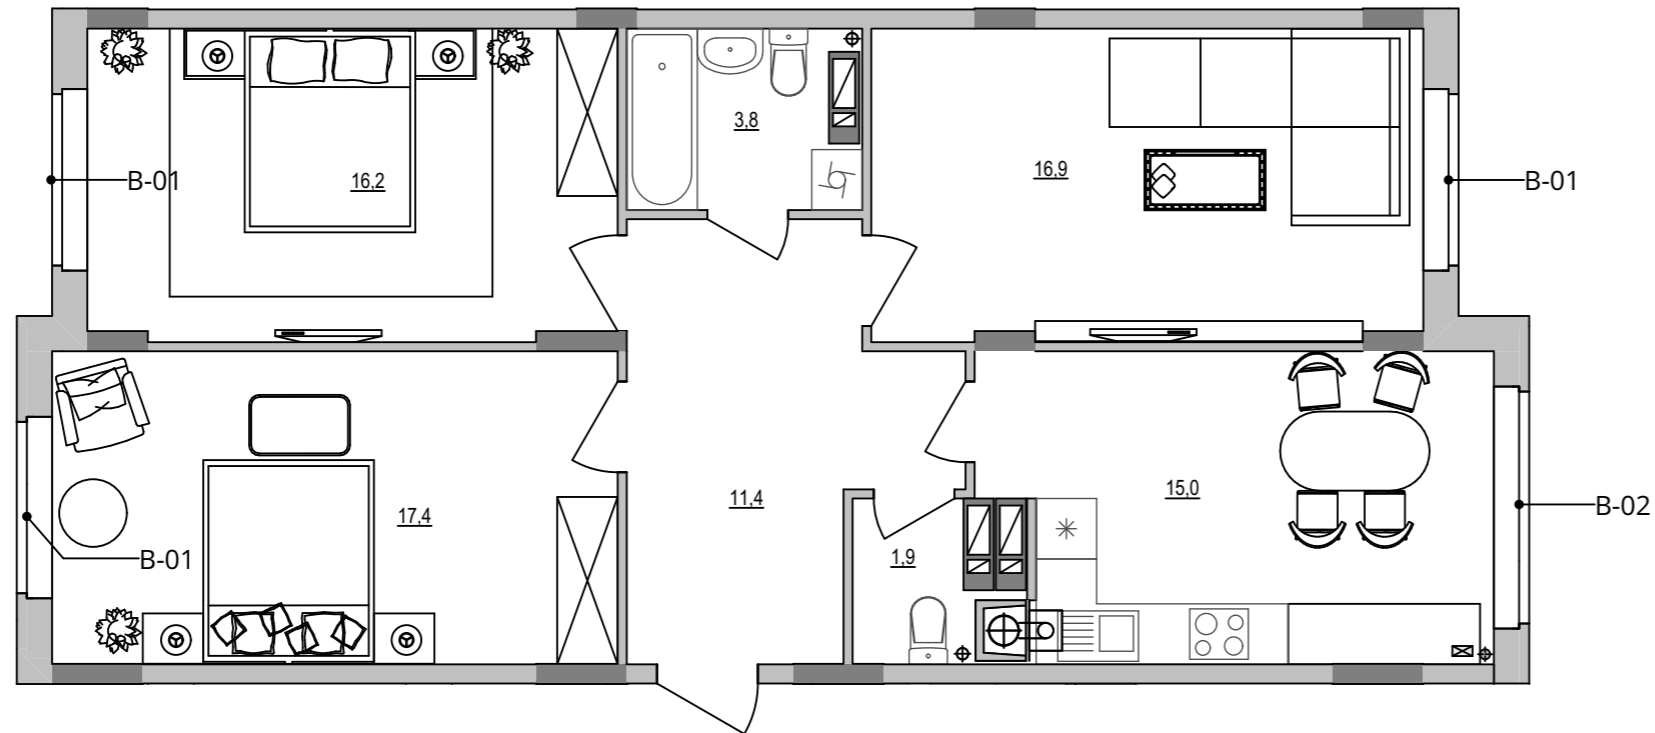

План квартири. М 1:75



C3-02	Загальна площа, м ²	82,6
	Житлова площа, м ²	50,5

УВАГА! Планування квартир може корегуватися відповідно вимог конкретного інвестора, згідно норм ДБН. Обов'язковим є дотримання місць розміщення санвузлів та кухонь.

Поверх	2	3	4	5	6	7	8
Квартира №	130	137	144	151	158	165	172

Типологія вікон

Тип	Ширина	Висота	Підвіконня
1	1800мм	1970мм	550мм
2	2400мм	1970мм	550мм

Габарити приміщень. М 1:100

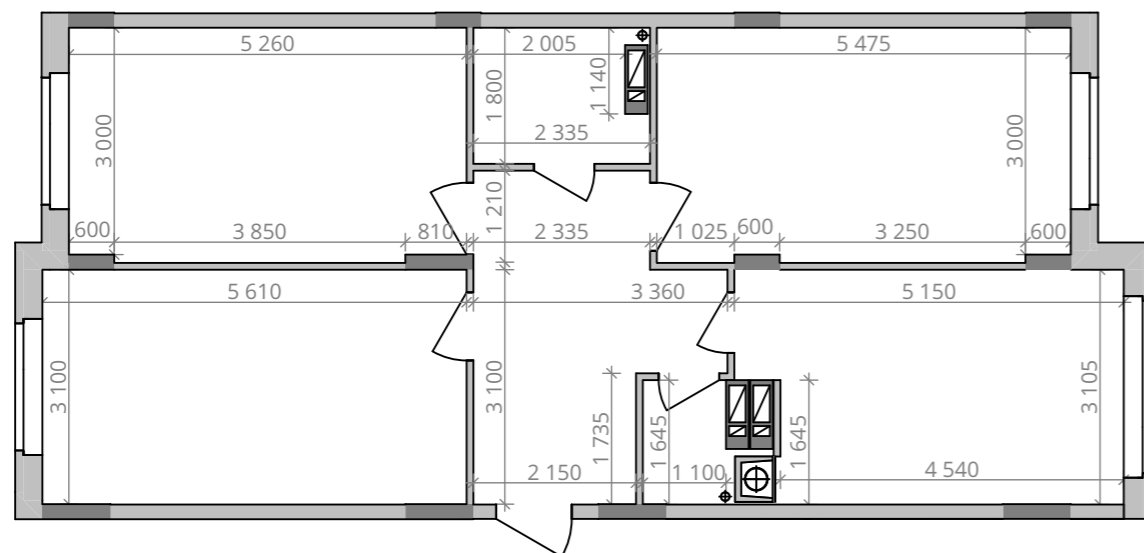


Схема перепланування. М 1:200

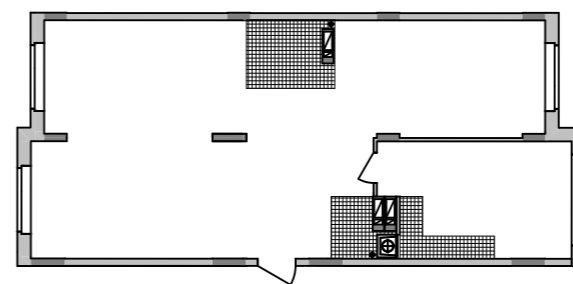


Схема розташування квартири в будинку

